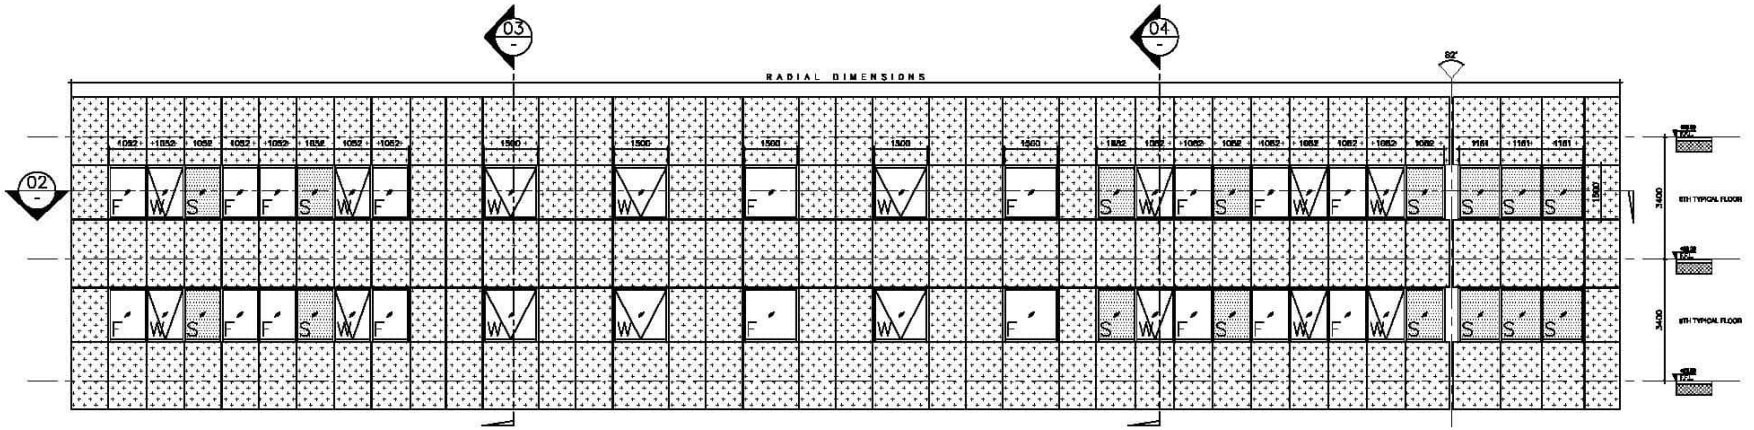

01 PARTIAL ELEVATION
1:75

02 PARTIAL PLAN
1:75

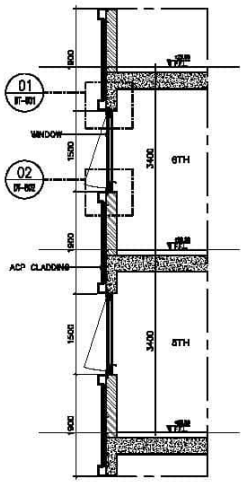

03 SECTION
1:50

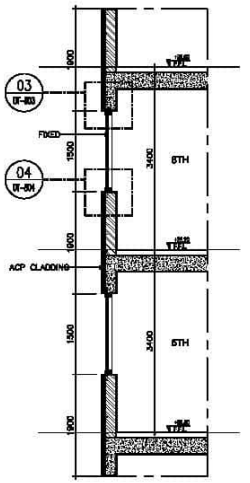

04 SECTION
1:50